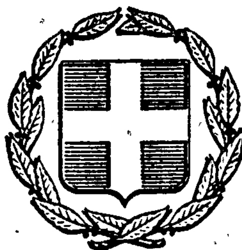


ΕΦΗΜΕΡΙΣ ΤΗΣ ΚΥΒΕΡΝΗΣΕΩΣ
ΤΗΣ ΕΛΛΗΝΙΚΗΣ ΔΗΜΟΚΡΑΤΙΑΣ

ΕΝ ΑΘΗΝΑΙΣ ΤΗ 13 ΑΠΡΙΛΙΟΥ 1979	ΤΕΥΧΟΣ ΤΕΤΑΡΤΟΝ	ΑΡΙΘΜΟΣ ΦΥΛΛΟΥ 225

ΠΕΡΙΕΧΟΜΕΝΑ

ΠΟΛΕΟΔΟΜΙΑ

ΔΙΑΤΑΓΜΑΤΑ

(1)

Περὶ τροποποιήσεως τοῦ ρυμοτομικοῦ σχεδίου 'Αγρινίου (Αἰτωλοακαρνανίας).

Ο ΠΡΟΕΔΡΟΣ ΤΗΣ ΕΛΛΗΝΙΚΗΣ ΔΗΜΟΚΡΑΤΙΑΣ

Ἔχοντες ὑπ' ὄψει τὰς διατάξεις τοῦ ἀπὸ 17 'Ιουλίου 1923 Ν.Δ/τος «περὶ σχεδίων πόλεων κ.λ.π.», ὡς μεταγενεστέρως ἐτροποποιήθησαν καὶ συνεπληρώθησαν καὶ εἰδικώτερον τῶν ἄρθρων 3,9 καὶ 70 αὐτοῦ, τοῦ ἀπὸ 8.9.1923 Δ/τος «περὶ καθορισμοῦ τῆς κατὰ τὸ ἄρθρον 3 τοῦ ἀπὸ 17.7.1923 Ν. Δ/τος «περὶ σχεδίων πόλεων κ.λ.π.» «προθεσμίας» (ΦΕΚ 257/τ.Α') καὶ τὸ ὅτι ἡ κατὰ τὸ Διάταγμα αὐτὸ προθεσμία παρῆλθεν ἄπρακτος, καὶ ἰδόντες τὴν ὑπ' ἀριθμ. ΕΔ2/α/04/20/Φ.Θ.2.1.1/31.1.1979 κοινὴν ἀπόφασιν τοῦ Πρωθυπουργοῦ καὶ τοῦ 'Υπουργοῦ Δημοσίων Ἔργων «περὶ ἀντικαταστάσεως τῆς ὑπ' ἀριθμ. ΕΔ2/α/04/59/Φ.Θ. 2.1.1./1978 ἀποφάσεως «περὶ μεταβιβάσεως ἁρμοδιοτήτων τοῦ 'Υπουργοῦ Δημοσίων Ἔργων εἰς τὸν 'Υφυπουργὸν τοῦ αὐτοῦ 'Υπουργείου» (ΦΕΚ 106/τ.Β') τὰς ὑπ' ἀριθμ. 201/1978 καὶ 692/1978 γνωμοδοτήσεις τοῦ Συμβουλίου Δημοσίων Ἔργων (Τμῆμα Οἰκισμοῦ), ὡς καὶ τὴν ὑπ' ἀριθμ. 112/1979 γνωμοδότησιν τοῦ Συμβουλίου τῆς 'Επικρατείας προτάσει τοῦ ἐπὶ τῶν Δημοσίων Ἔργων 'Υφυπουργοῦ, ἀπεφασίσαμεν:

Ἄρθρον 1.

'Εγκρίνεται ἡ τροποποίησις τοῦ ρυμοτομικοῦ σχεδίου 'Αγρινίου (Αἰτωλοακαρνανίας) εἰς τὸν χῶρον τῶν 'Εργατικῶν Κατοικιῶν τὸν ἐγκριθέντα διὰ τοῦ ἀπὸ 4.5.1973Β. Δ/τος «περὶ ἐπεκτάσεως τοῦ ρυμοτομικοῦ σχεδίου 'Αγρινίου διὰ τὴν ἀνέγερσιν ἐργατικῶν κατοικιῶν κ.λ.π.» (ΦΕΚ 248/τ.Δ'), διὰ τῆς δημιουργίας τῶν ὑπ' ἀριθμ. 1,2,3,4,5, 6,7,8,9,10,11 καὶ 12 οἰκοδομικῶν τετραγώνων καὶ χώρων Σχολείου καὶ πλατείας, ὡς ἐμφαίνεται εἰς τὸ ὑπὸ τοῦ Γενικοῦ Διευθυντοῦ Οἰκισμοῦ τεθεωρημένον διὰ τῆς ὑπ' ἀριθμ. Γ.4516/1978 πράξεως αὐτοῦ σχετικὸν πρωτότυπον διάγραμμα ὑπὸ κλίμακα 1:500, τοῦ ὁποίου συνοπτικὸν ἀντίτυπον δημοσιεύεται μετὰ τοῦ παρόντος.

Ἄρθρον 2.

Οἱ ὅροι καὶ περιορισμοὶ δομήσεως τῆς ὡς ἄνω τροποποιουμένης περιοχῆς, ὁρίζονται ὡς ἀκολούθως:


1. Μέγιστον ποσοστὸν καλύψεως τεσσαράκοντα ἐπὶ τοῖς ἑκατὸν (0,40) τῆς ἐπιφανείας τοῦ χώρου.
2. Συντελεστὴς δομήσεως πεντήκοντα ἑκατοστὰ (0,50).
3. Μέγιστος ἐπιτρεπόμενος ἀριθμὸς ὀρόφων τῶν κτιρίων δύο (2) μὲ μέγιστον ὕψος αὐτῶν ὀκτὼ καὶ ἥμισυ (8,5) μέτρα.
4. Μέγιστον ὕψος καταστημάτων τέσσερα καὶ ἥμισυ (4,5) μέτρα καὶ ἀριθμὸς ὀρόφων αὐτῶν ἕνας (1).
5. Τὰ ἀνεγερθησόμενα κτίρια δέον νὰ ἀπέχουν ἀπὸ τὴν ρυμοτομικὴν γραμμὴν τέσσερα (4.00) μέτρα τουλάχιστον.
6. Χῶρος σταθμεύσεως αὐτοκινήτων (λαμβάνοντες ὑπ' ὄψιν τὸ μέγεθος μία θέσις ἀνὰ 3 κατοικίες.


Εἰς τὸν αὐτὸν ἐπὶ τῶν Δημοσίων Ἔργων 'Υφυπουργόν, ἀνατίθεμεν τὴν δημοσίευσιν καὶ ἐκτέλεσιν τοῦ παρόντος διατάγματος.

'Εν 'Αθήναις τῇ 12 Μαρτίου 1979

Ο ΠΡΟΕΔΡΟΣ ΤΗΣ ΔΗΜΟΚΡΑΤΙΑΣ
ΚΩΝΣΤΑΝΤΙΝΟΣ Δ. ΤΣΑΤΣΟΣ

Ο ΥΦΥΠΟΥΡΓΟΣ ΔΗΜΟΣΙΩΝ ΕΡΓΩΝ
ΣΤΕΦΑΝΟΣ ΜΑΝΟΣ

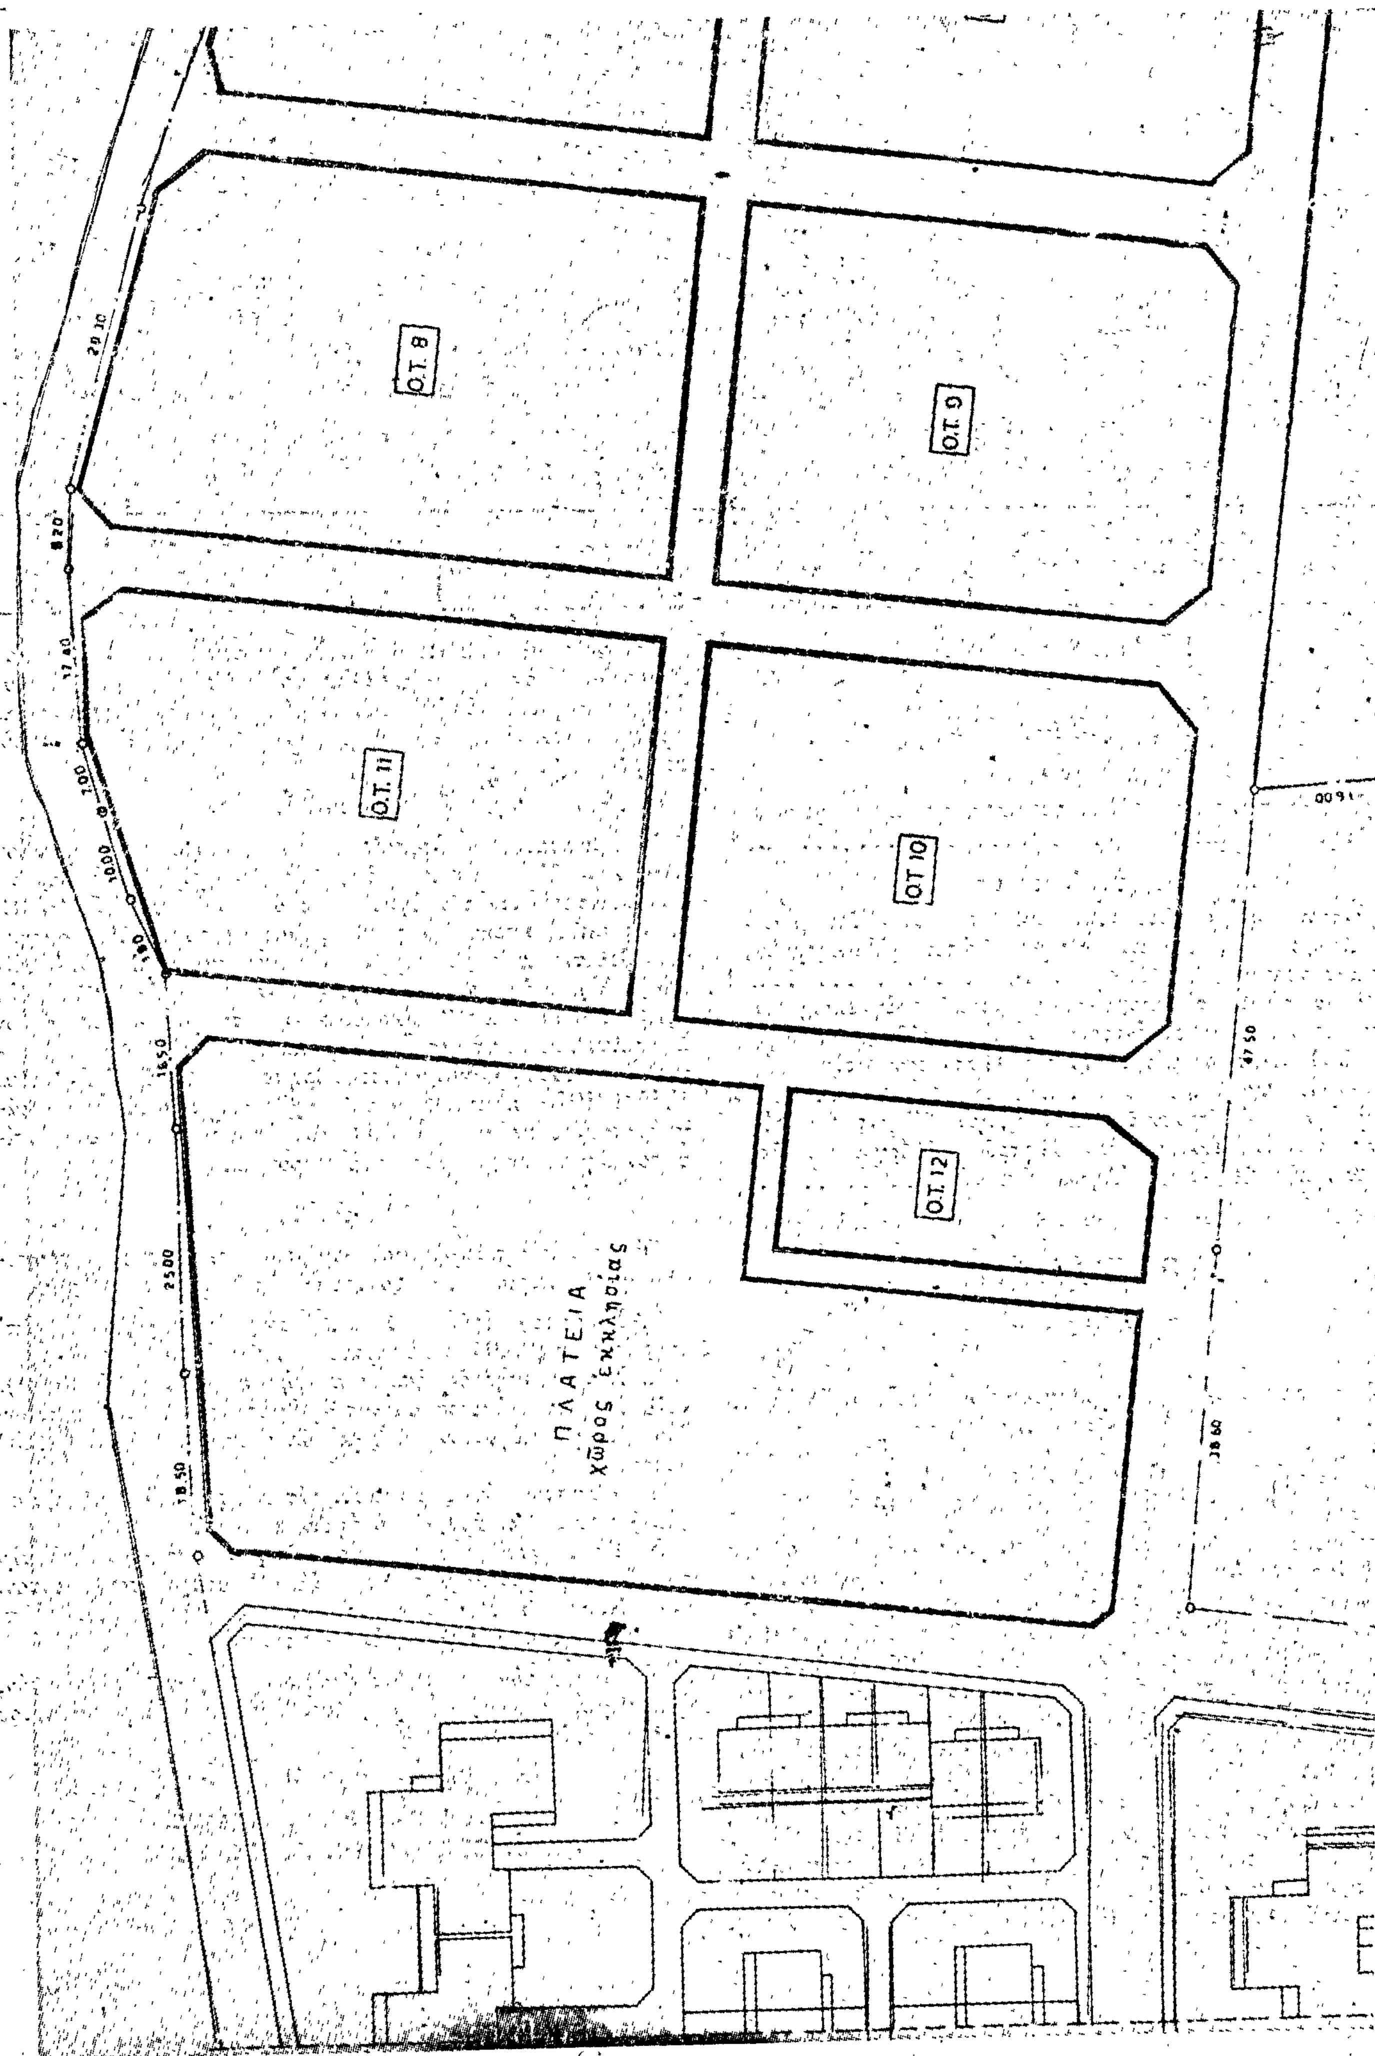

Ο.Τ. 8
Ο.Τ. 9
Ο.Τ. 11
Ο.Τ. 10
Ο.Τ. 12
ΠΛΑΤΕΙΑ
χώρος εκκλησίας
29.10
8.20
17.40
10.00
16.50
25.00
18.50
47.50
38.60

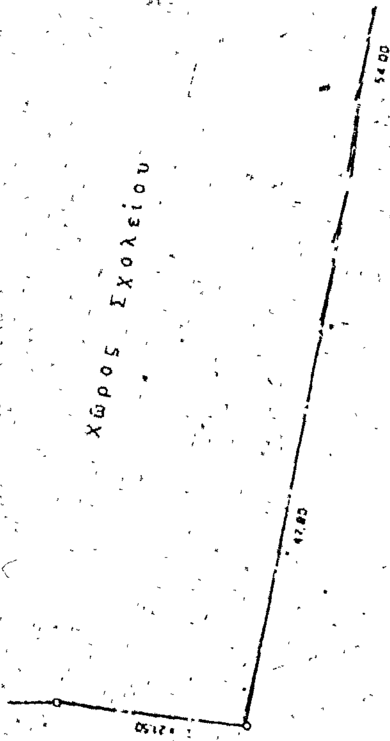


Γ. 4516/79 Τροποποιήσεως
του ρυμοτομικού σχεδίου Αγρινίου
(Αιτωλοακαρνανίας).

2 Μαρτίου 1979

Θ. ΡΟΥΣΣΟΥ.

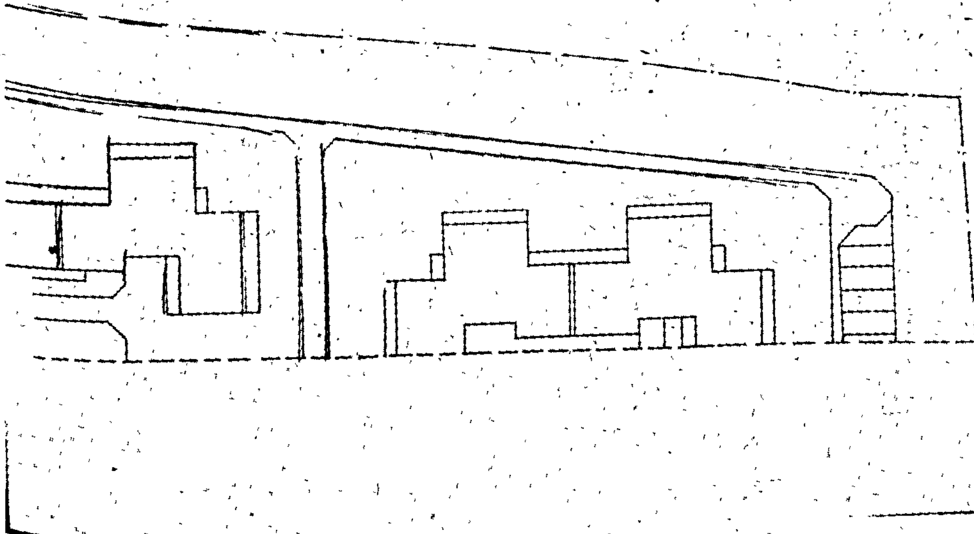

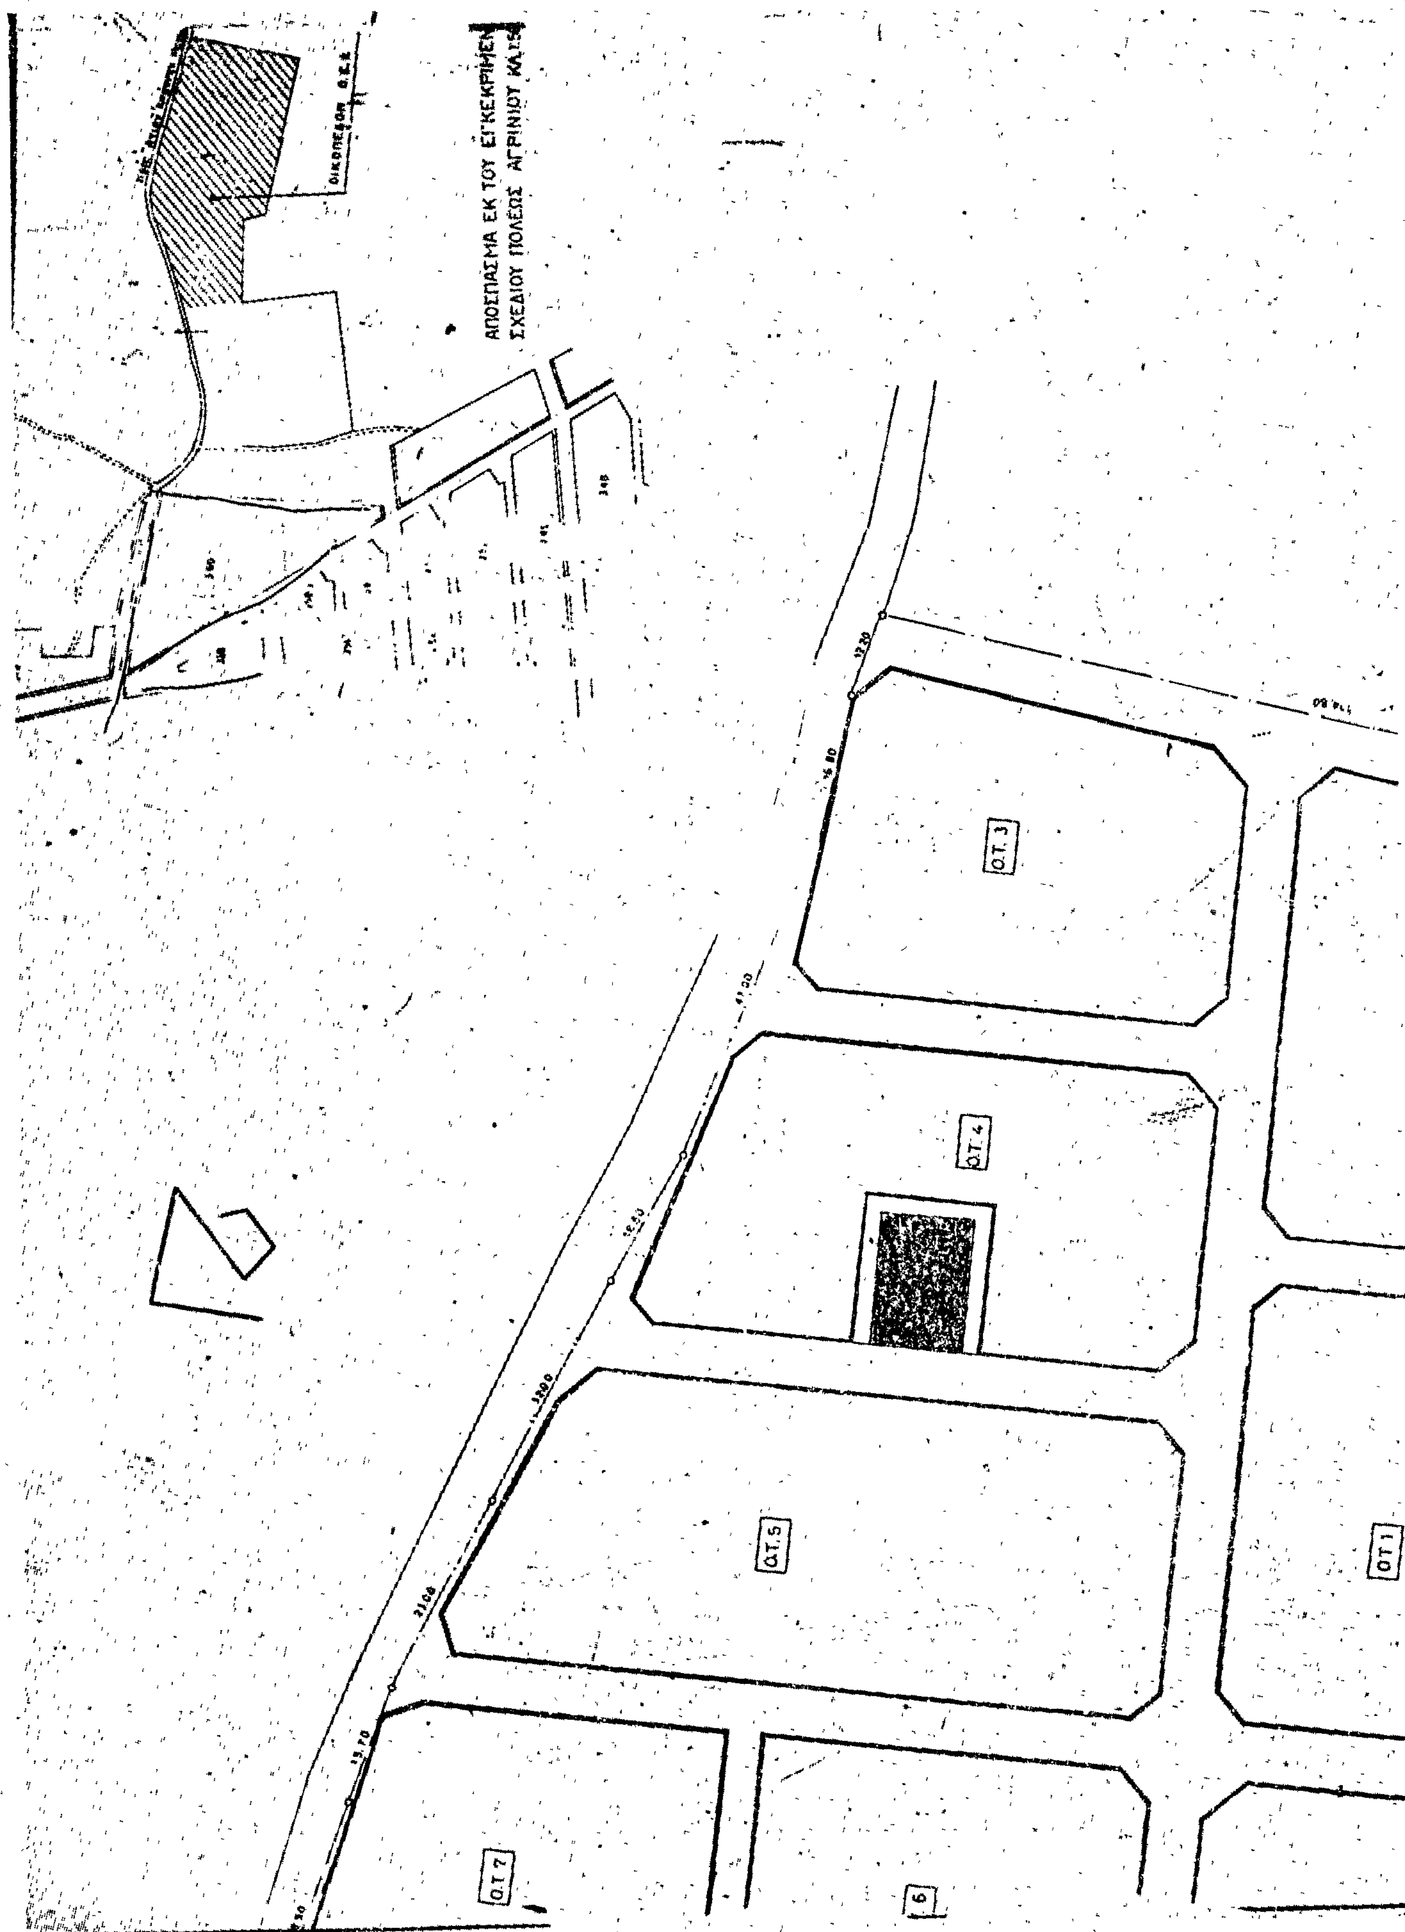
ΑΠΟΣΠΑΣΜΑ ΕΚ ΤΟΥ ΕΓΚΕΚΡΙΜΕΝ
ΣΧΕΔΙΟΥ ΠΟΛΕΩΣ ΑΓΡΙΝΙΟΥ
Ο.Τ. 3
Ο.Τ. 4
Ο.Τ. 5
Ο.Τ. 7
ΟΤ 1
6



ΟΡΟΙ ΔΟΜΗΣΕΩΣ.

Μέγ. ποσοσ. καλύψ.	Αριθ. όρ. κυρίων	Αριθ. όρ. κατασκ.	Συντ. δομήσεως
0.40	2	1	0.50
	Μέγ. ύψος	Μέγ. ύψος	
	8.5	4.5	

ΟΡΟΙ ΔΟΜΗΣΕΩΣ

Ποσοστό καλύψεως	0.40
Συντελεστής δομήσεως	—
Πρασιά κατ' ελάχιστον	4 μ
Όροφοι	2
Ύψος	8.50
Ύψος καταστημάτων ή	4.50
αιθούσης συγκεντρώσεως	"

ΠΑΝΤΑΧΟΘΕΝ ΕΛΕΥΘΕΡΟΝ

ΠΟΣΟΣΤΑ ΚΑΛΥΨΕΩΣ Σ.Δ ΟΙΚΟΔΟΜΙΚΩΝ ΤΕΤΡ. ή ΟΙΚΙΣΜΟΙ

	ΟΙΚΙΣΜΟΣ	ΟΤ 1	ΟΤ 2	Ο.Τ 3	Ο Τ 4	Ο.Τ 5	ΟΤ 6	ΟΤ 7	Ο.Τ 8	Ο.Τ 9	Ο.Τ. 10	Ο.Τ. 11	
Εμβαδόν οικοπέδου	39 750	2337	2640	2200	2601	3393	1981	1911	2301	1989	1989	2184	
Καλυπτομένη επιφάνεια	8 5895	768	768	601	768	1152	724	620	768	724	724	705	
Ποσοστό καλύψεως	21 %	33%	29%	22%	29%	34%	37%	32 %	33 %	36 %	36 %	32 %	
Εκμεταλευομ. επιφάνεια	16 011 5	1536	1536	1202	1536	2304	1448	1240	1536	1448	1448	1410	
Συντελεστής δομήσεως	0 43	0 66	0.58	0.44	058	0 34	073	064	0.66	072	0 72	064	

%	τροποποίησ. θεωρήσεων		

ΟΡΓΑΝΙΣΜΟΣ ΕΡΓΑΤΙΚΗΣ ΚΑΤΟΙΚΙΑΣ
ΔΙΕΥΘΥΝΣΗ ΤΕΧΝΙΚΩΝ ΥΠΗΡΕΣΙΩΝ
ΥΠΗΡΕΣΙΑ ΟΙΚΙΣΤΙΚΩΝ ΜΕΛΕΤΩΝ

μελέτη	ΑΡΙΘΜ. ΜΕΛΕΤΗΣ
ΑΓΡΙΝΙΟ IV	1124
τίτλος σχεδίου	ΑΡΙΘΜ. ΣΧΕΔΙΟΥ
ρυμοτομικό I	Α/1

Ο ΣΧΕΔΙΑΣΤΗΣ	ΗΜΕΡΟΜΗΝΙΑ	ΚΛΙΜΑΚΑ
Π. ΤΣΙΓΚΟΤΡΑΚΟΣ	19-5-78	1:500
Ο ΜΗΧΑΝΙΚΟΣ	Ο ΠΡΟΪΣΤΑΜΕΝΟΣ	Ο ΔΙΕΥΘΥΝΤΗΣ
Θ. ΛΑΜΠΡΟΠΟΥΛΟΥ	Ο. ΖΑΒΕΡΝΙΚΟΣ	Α. ΠΑΣΧΑΛΗΣ

ΑΠΟΦΑΣΕΙΣ

Ἀριθ. Γ. 5226/362. (2)

Περὶ τροποποιήσεως τοῦ ρυμοτομικοῦ σχεδίου Ρόδου (Δωδεκανήσου) διὰ τοῦ καθορισμοῦ χώρου Ἀθλητικῶν ἐγκαταστάσεων.

Ο ΥΠΟΥΡΓΟΣ ΔΗΜΟΣΙΩΝ ΕΡΓΩΝ

Ἔχοντες ὑπ' ὄψει :

1. Τὰς διατάξεις : α) τοῦ ἀπὸ 17.7.1923 Ν.Δ/τος «περὶ σχεδίων πόλεων κλπ.», ὡς μεταγενεστέρως ἐτροποιήθησαν καὶ συνεπληρώθησαν καὶ εἰδικώτερον τοῦ ἄρθρου 29 αὐτοῦ καὶ β) τῆς παρ. 2 τοῦ ἄρθρου 5 τοῦ Ν. 423/1976 «περὶ Γυμναστηρίων καὶ ρυθμίσεως θεμάτων ἀφορώντων εἰς τὸν Ἐξωσχολικὸν Ἀθλητισμὸν» (ΦΕΚ 223/Α) ὡς αὕτη ἀντικατεστάθη διὰ τοῦ ἐδαφίου γ τοῦ ἄρθρου 3 τοῦ Ν. 665/77 (ΦΕΚ 225/Α).

2. Τὴν ὑπ' ἀριθ. ΕΔ2/α/04/20/Φ.Θ.2.1.1/31.1.1979 κοινὴν ἀπόφασιν τοῦ Πρωθυπουργοῦ καὶ τοῦ Ὑπουργοῦ Δημοσίων Ἔργων «περὶ ἀντικαταστάσεως τῆς ὑπ' ἀριθ. ΕΔ2/α/04/59/Φ.Θ.2.1.1/1978 ἀποφάσεως «περὶ μεταβιβάσεως ἁρμοδιοτήτων τοῦ Ὑπουργοῦ Δημοσίων Ἔργων εἰς τὸν Ὑφυπουργὸν τοῦ αὐτοῦ Ὑπουργείου» (ΦΕΚ 106/Β).

3. Τὸ ὑπ' ἀριθ. 28456/1.12.1978 ἔγγραφον τῆς Γενικῆς Γραμματείας Ἀθλητισμοῦ.


4. Τὴν ὑπ' ἀριθ. 18/1979 γνωμοδότησιν τοῦ Συμβουλίου Δημοσίων Ἔργων (Τμῆμα Οἰκισμοῦ), ἀποφασίζομεν :


Ἐγκρίνεται ἡ τροποποίησις τοῦ ρυμοτομικοῦ σχεδίου Ρόδου (Δωδεκανήσου) δ.ὰ τοῦ καθορισμοῦ χώρου, ὡς χώρου διὰ τὴν δημιουργίαν Ἀθλητικῶν ἐγκαταστάσεων, ὡς ἐμφαίνεται εἰς τὸ ὑπὸ τοῦ Γενικοῦ Διευθυντοῦ Οἰκισμοῦ τεθεωρημένον διὰ τῆς ὑπ' ἀρ. Γ 5226/1979 πράξεως αὐτοῦ σχετικὸν πρωτότυπον διάγραμμα ὑπὸ κλίμακα 1 : 5000, τοῦ ὁποίου συνοπτικὸν ἀντίτυπον δημοσιεύεται μετὰ τῆς παρούσης.


Ἡ παροῦσα δημοσιευθήτω διὰ τῆς Ἐφημερίδος τῆς Κυβερνήσεως.


Ἐν Ἀθήναις τῇ 23 Φεβρουαρίου 1979.

Ο ΥΦΥΠΟΥΡΓΟΣ
ΣΤΕΦΑΝΟΣ ΜΑΝΟΣ

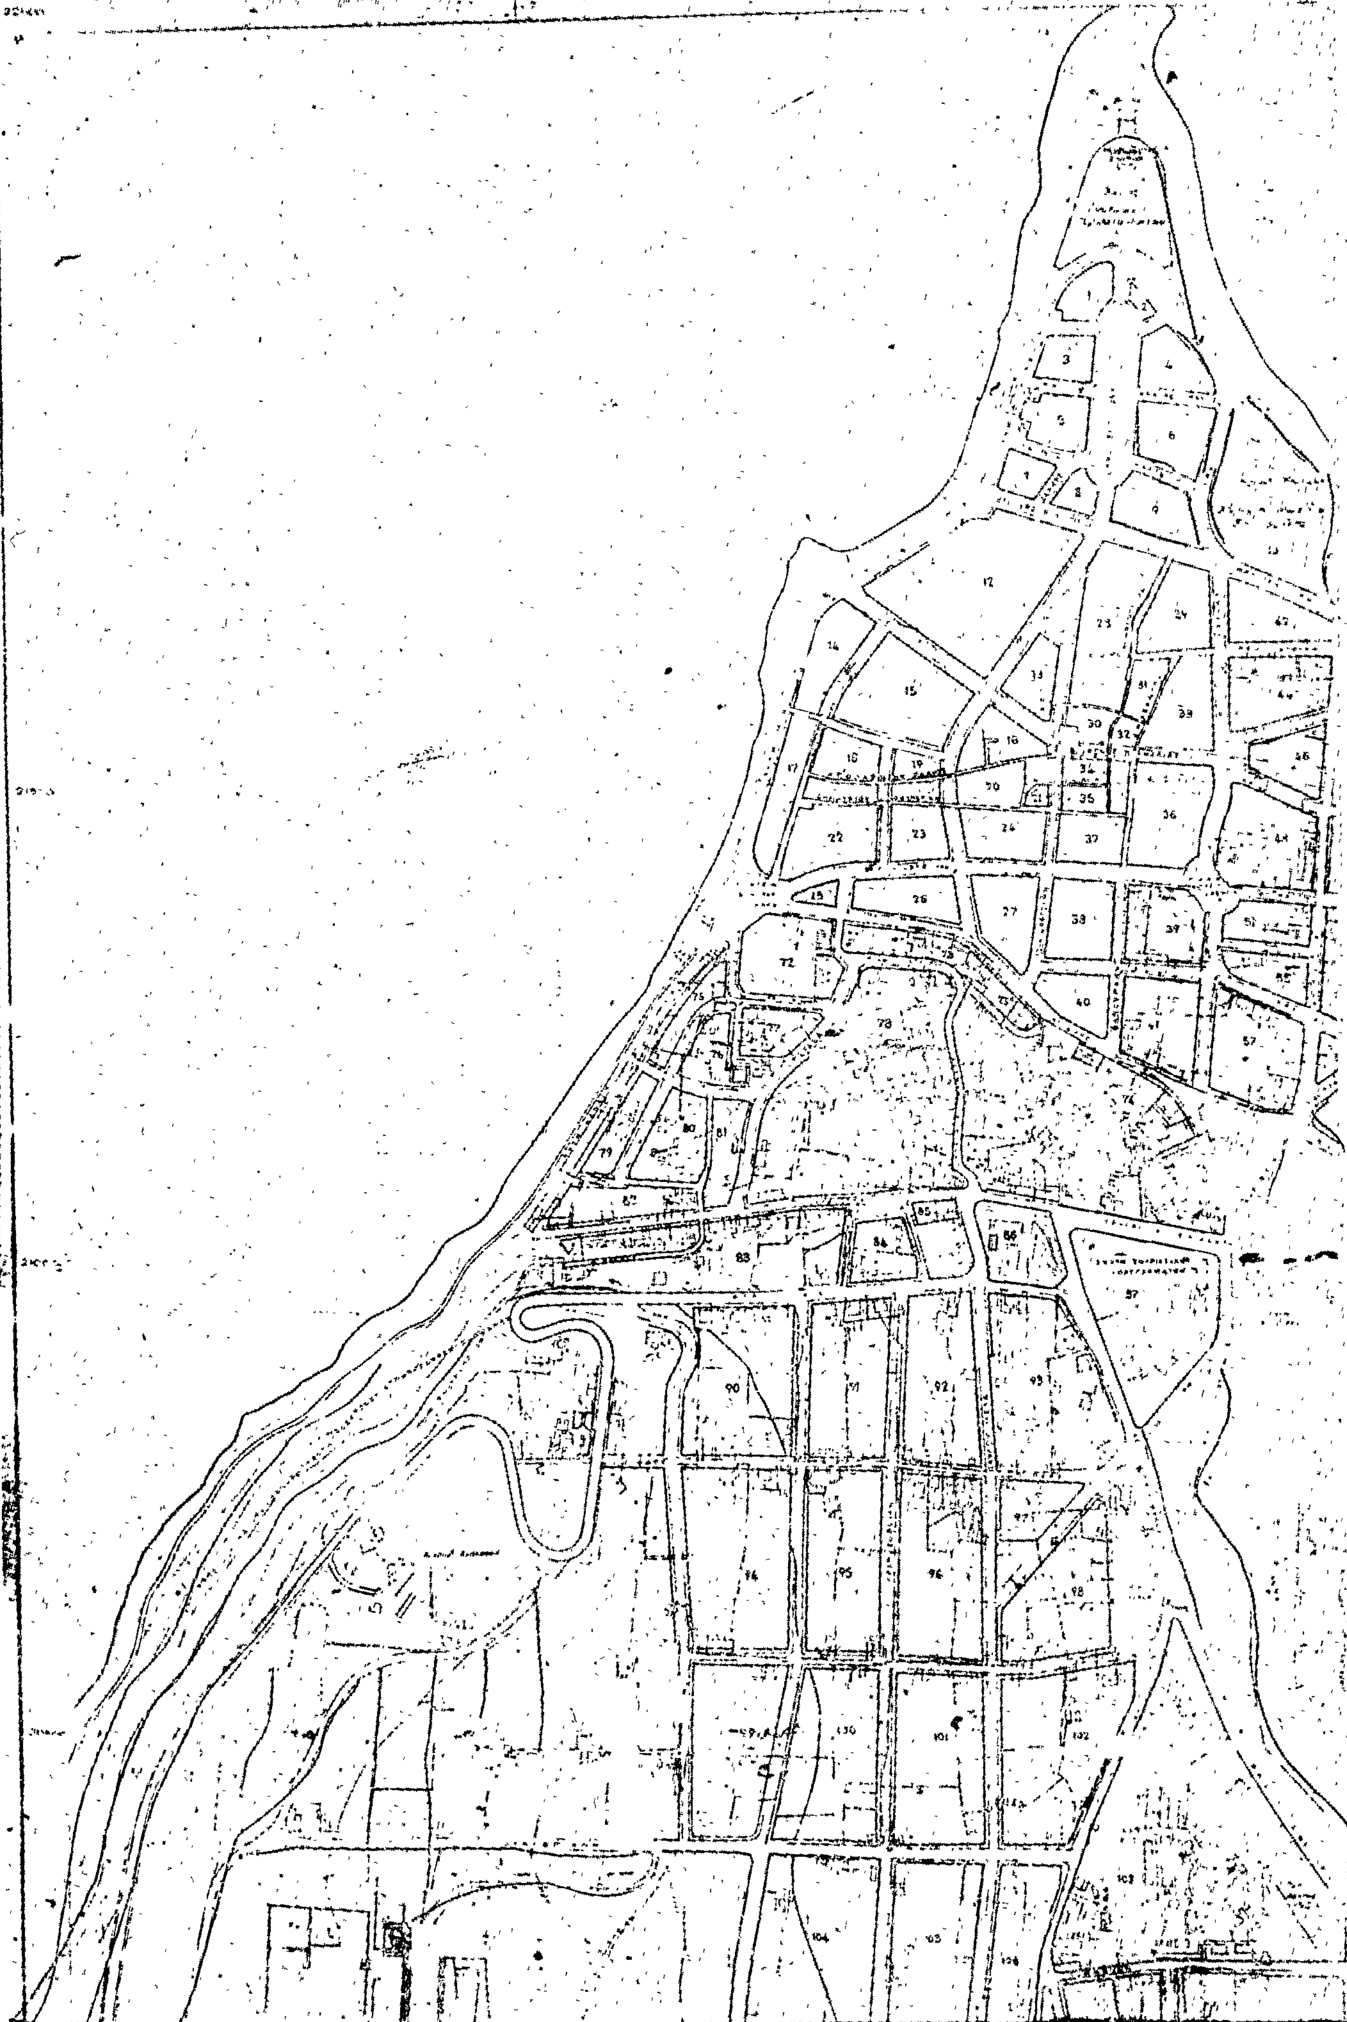
ΡΟΔΟΣ 1:5000

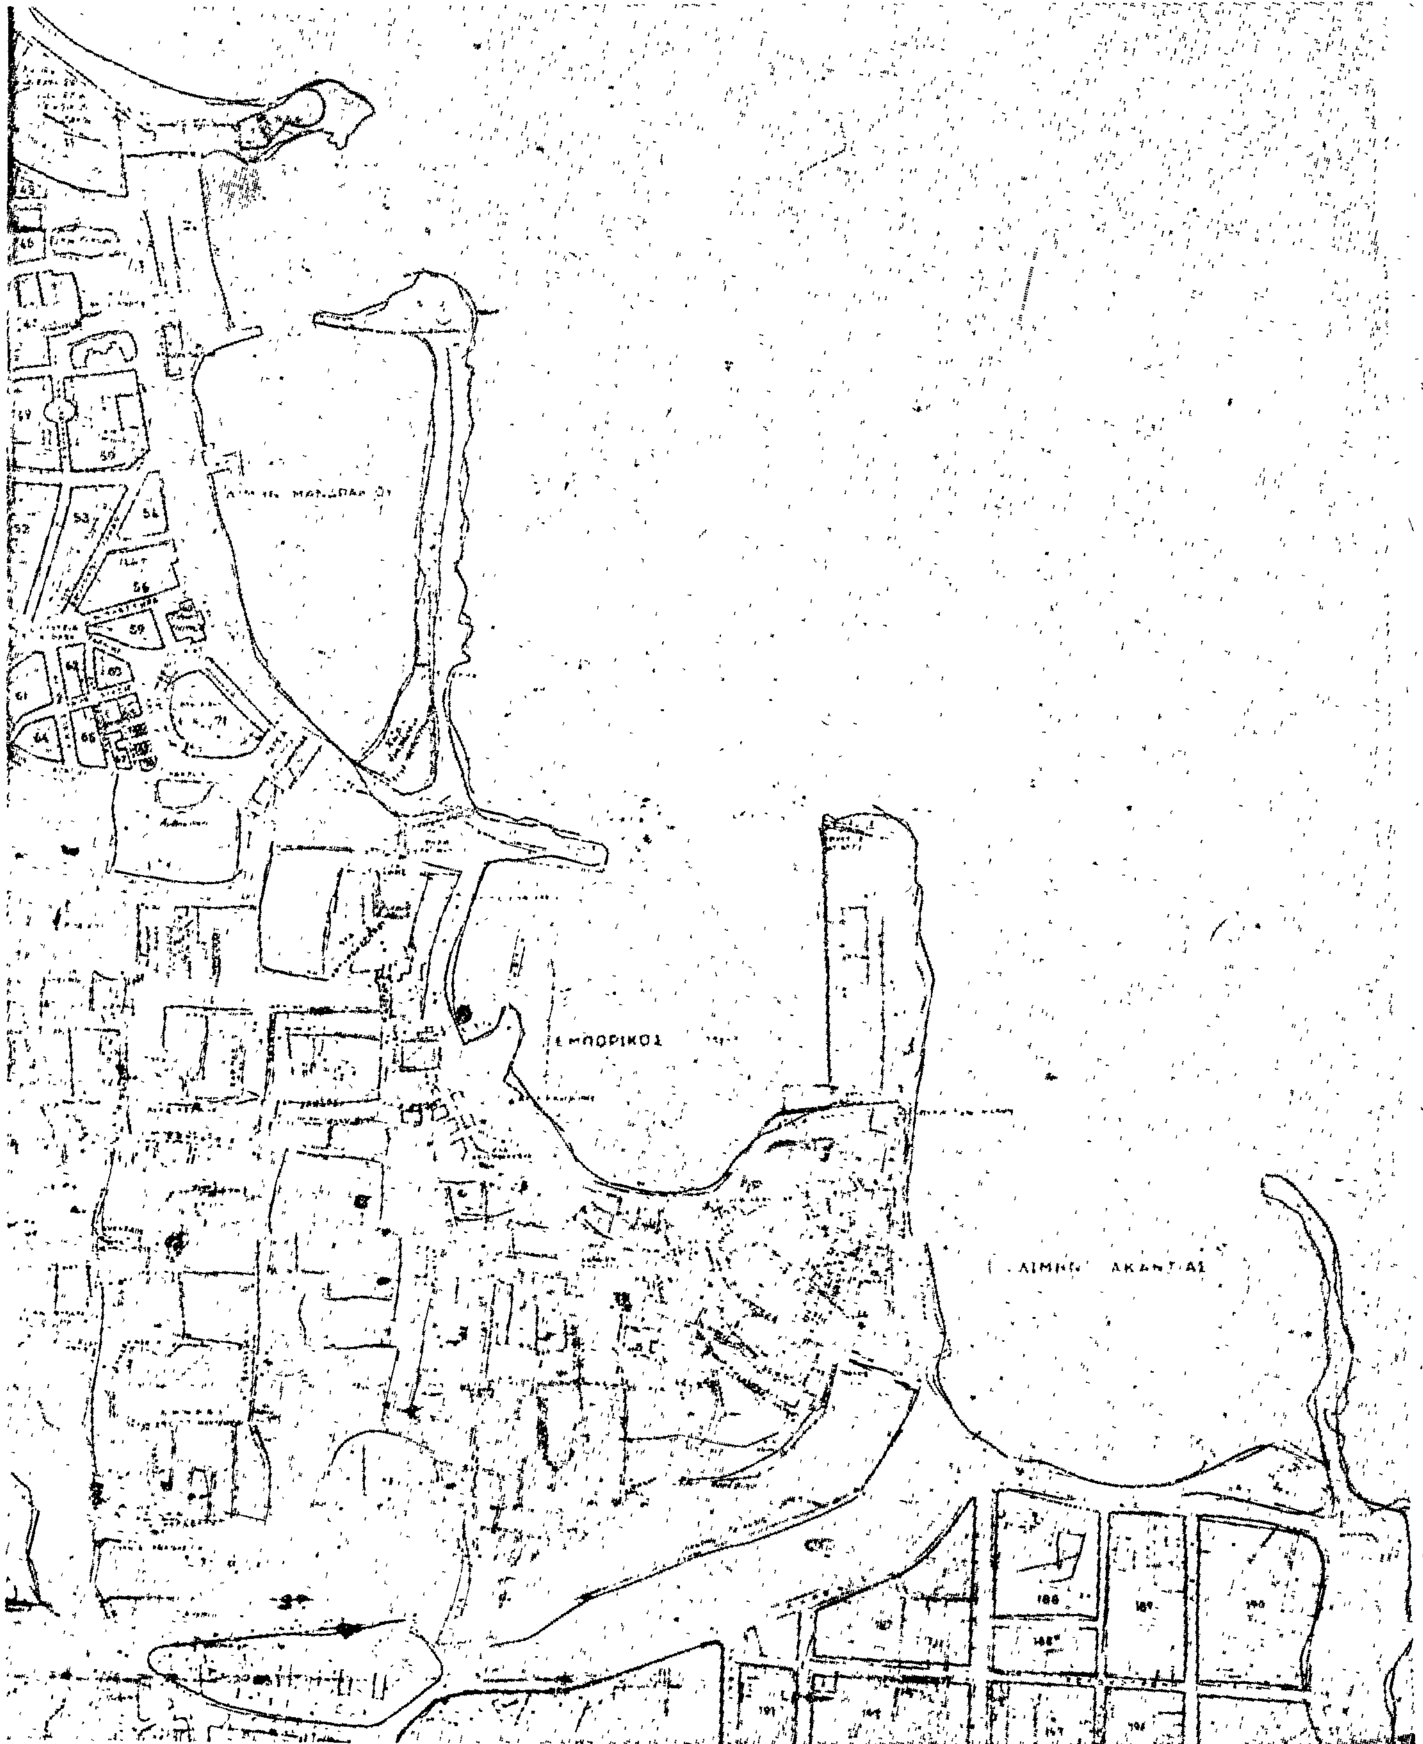
ΕΜΠΟΡΙΚΟΣ
ΛΙΜΗΝ ΑΚΑΝΤΙΑΣ

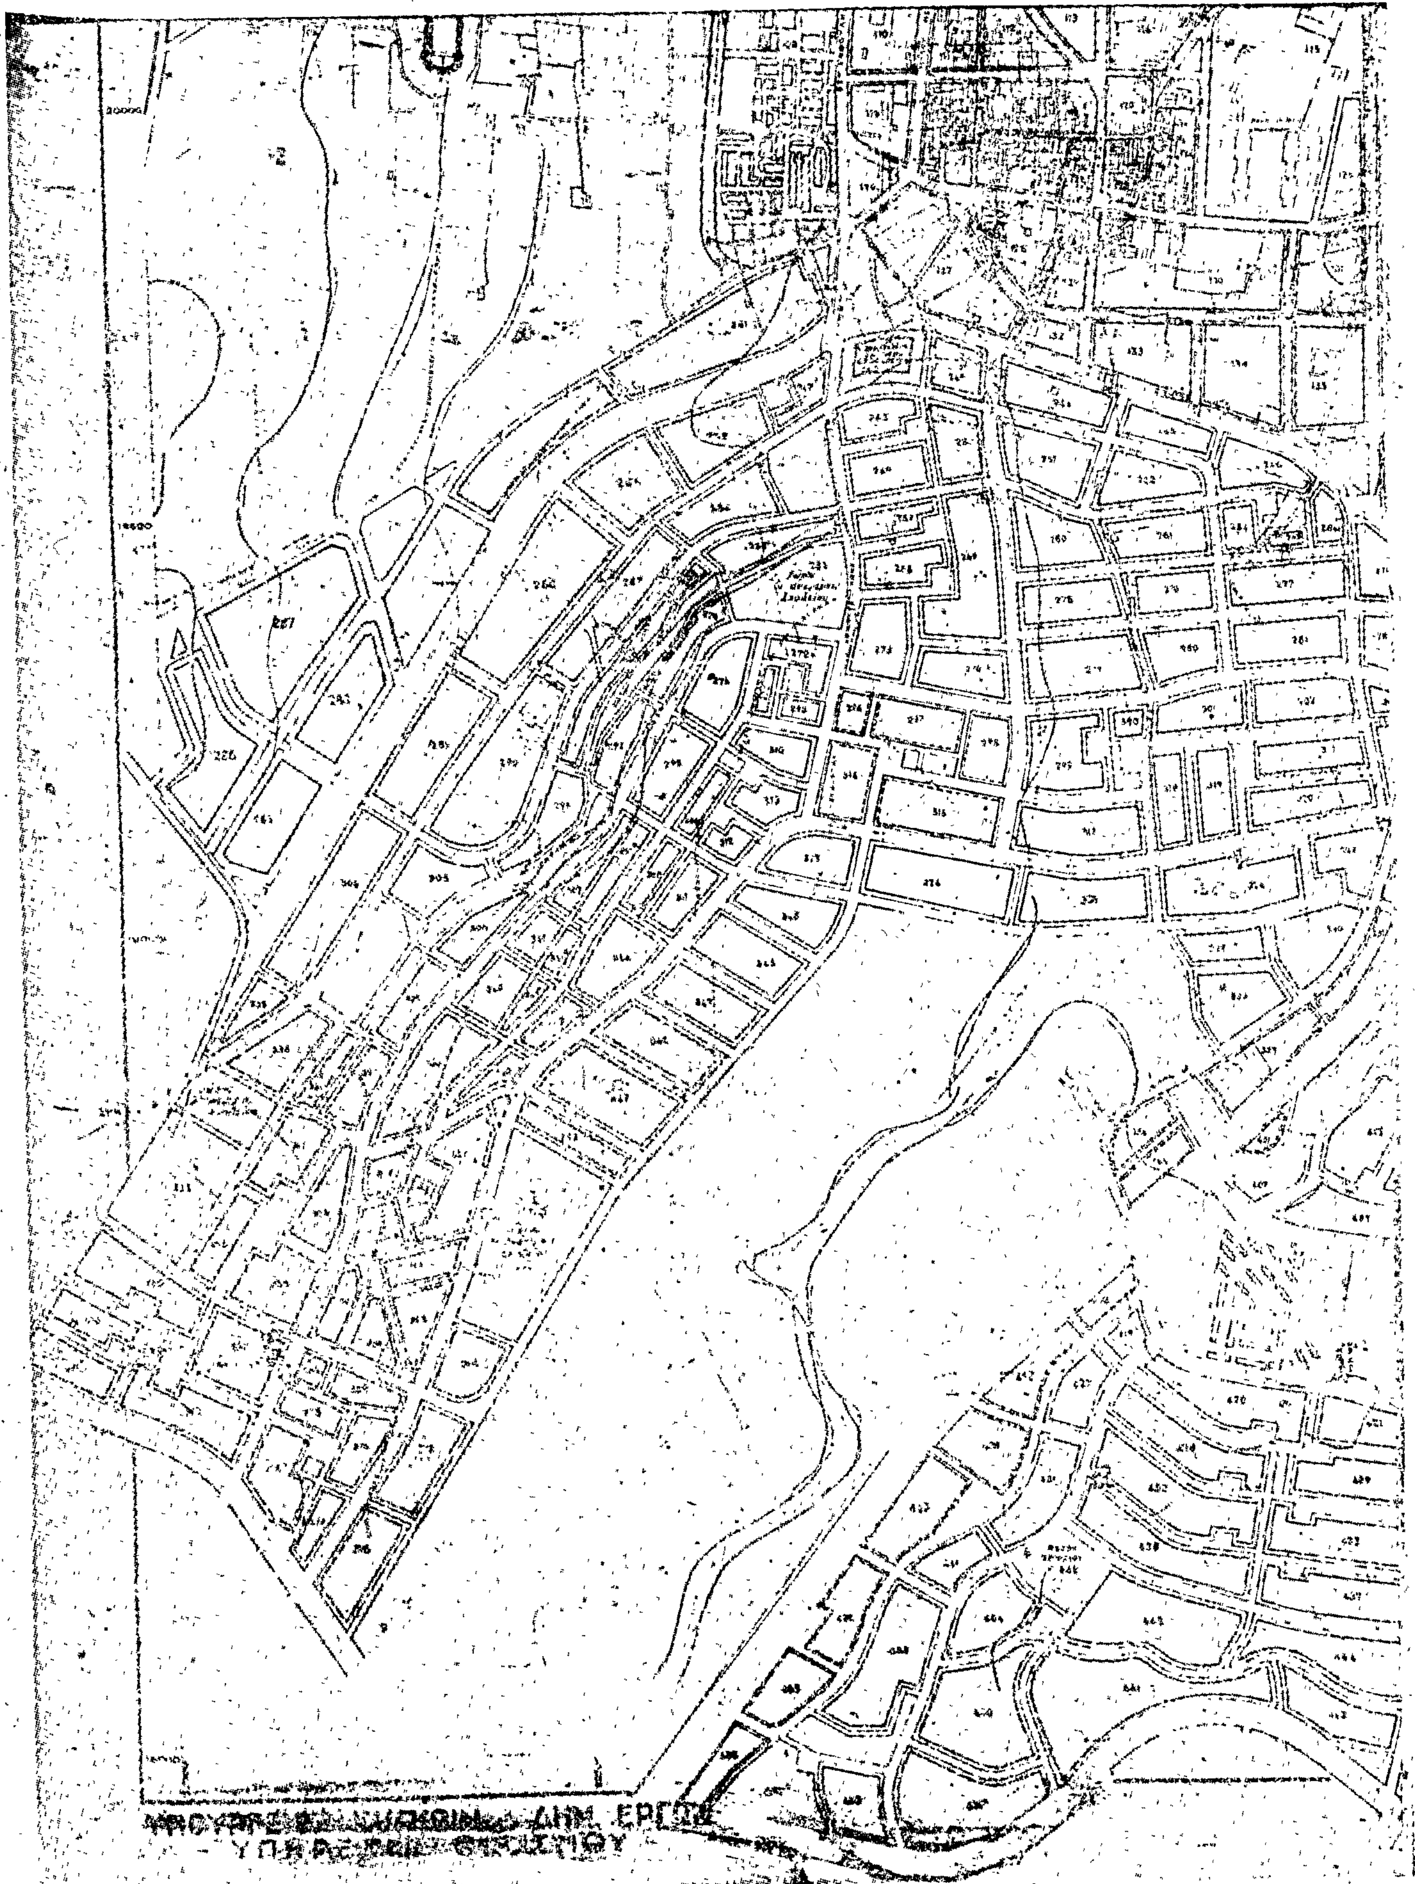

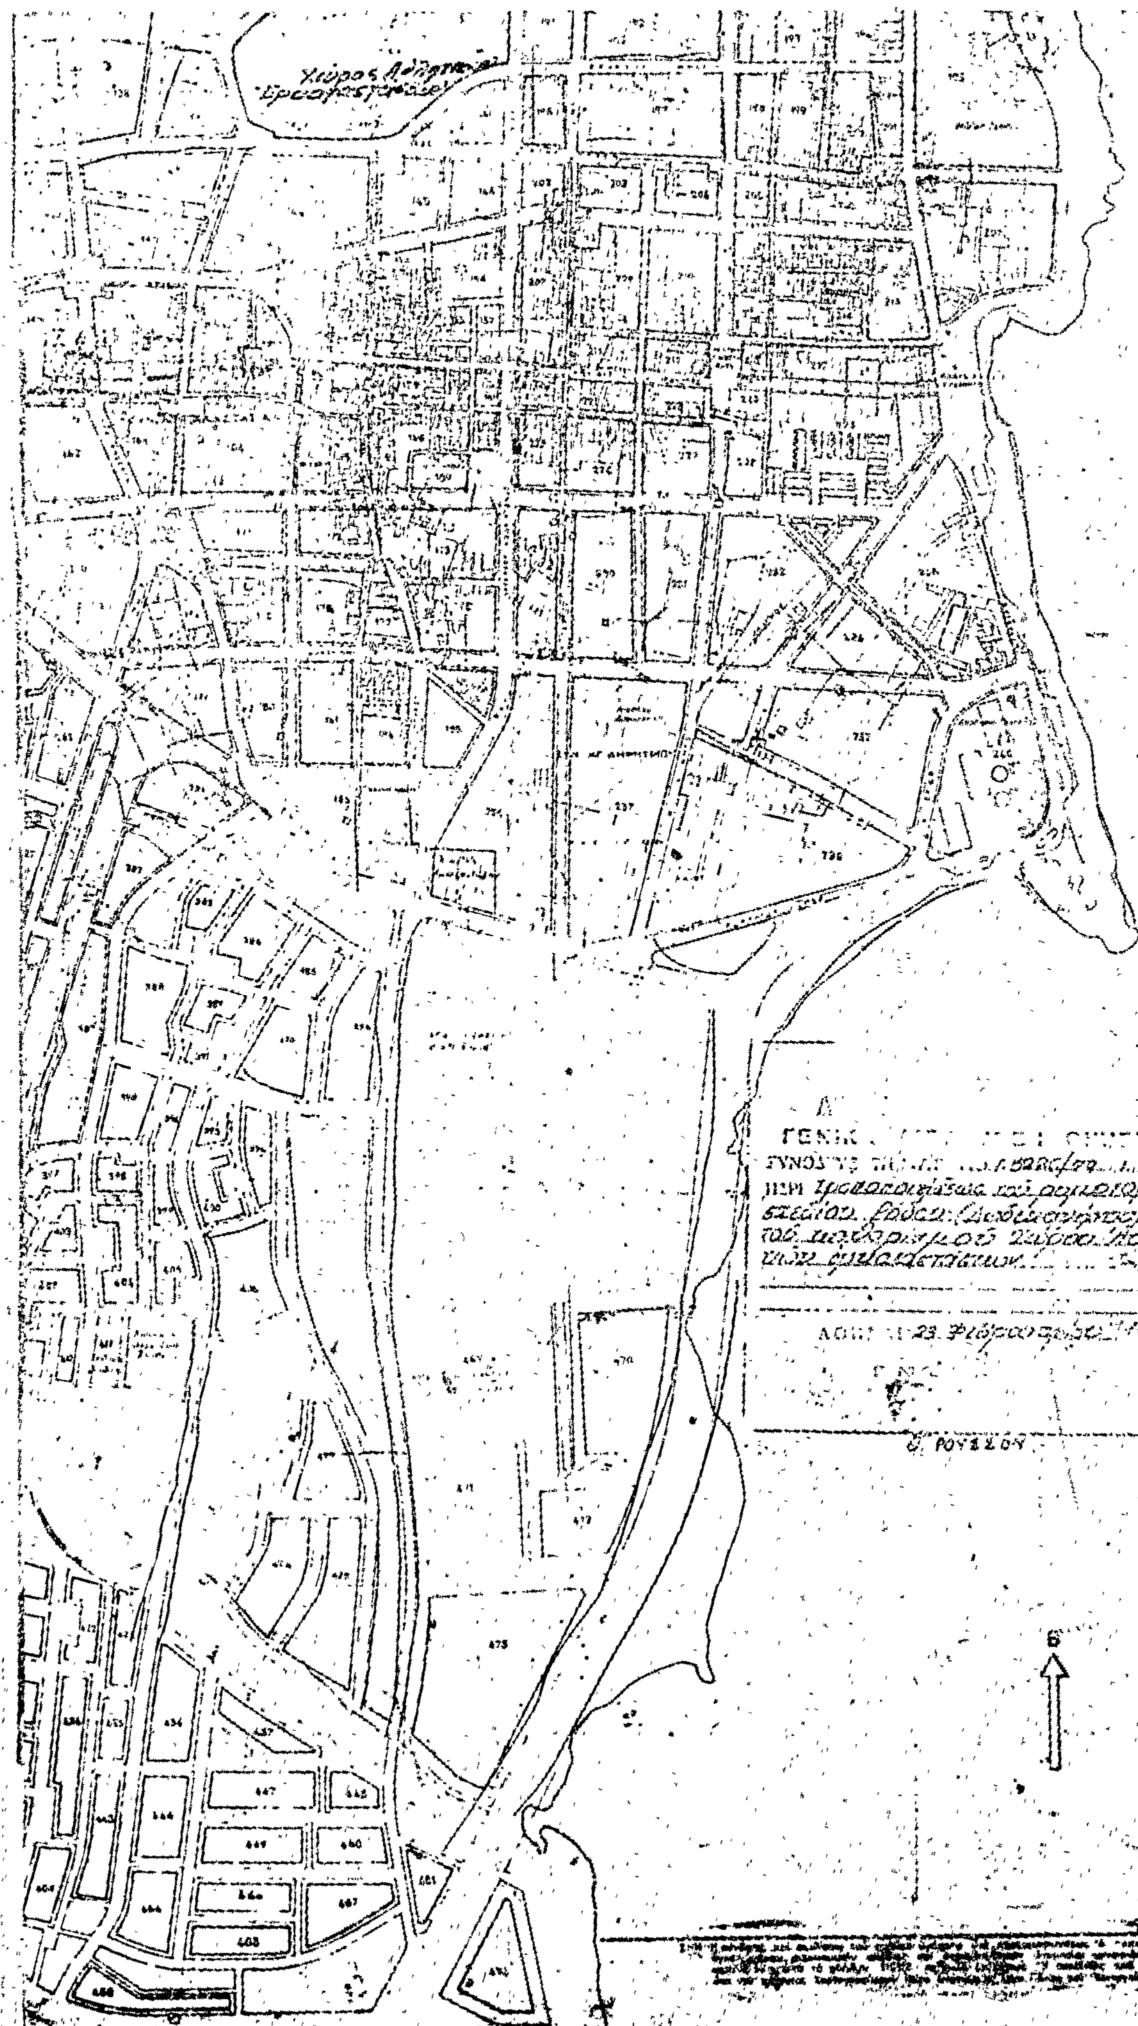
Β
ΡΟΥΣΣΟΥ

'Αριθ. Η. 2622 (3)

Περὶ διορθώσεως ἀσυμφωνίας μεταξὺ ἐγκεκριμένου σχεδίου καὶ ἐφαρμοσθέντος στὴν ὁδὸ Μαιζῶνος ἀπὸ τῆς ὁδοῦ Β. 'Ηπείρου μέχρι τὴν ὁδὸ Παρνασσοῦ στὴν Πάτρα, Ν. 'Αχαΐας.

Ο ΝΟΜΑΡΧΗΣ ΑΧΑΪΑΣ

Ἔχοντας ὑπόψη:

1. Τὶς διατάξεις τοῦ ἀπὸ 18.10.1925 Π.Δ. «περὶ τοῦ τρόπου διορθώσεως ἀσυμφωνιῶν μεταξὺ ἐγκεκριμένου σχεδίου καὶ ἐπὶ τόπου ἐφαρμοσθέντος τοιούτου».
2. Τὶς διατάξεις τοῦ Νόμου 3200/55 «περὶ διοικητικῆς ἀποκεντρώσεως».
3. Τὶς διατάξεις τοῦ Ν.Δ. 3620/56 «περὶ συμπληρώσεως τῶν διατάξεων περὶ διοικητικῆς ἀποκεντρώσεως».
4. Τὶς διατάξεις τοῦ 532/70 Ν. Δ/τος «περὶ συμπληρώσεως τῶν διατάξεων περὶ διοικητικῆς ἀποκεντρώσεως».
5. Τὶς διατάξεις τοῦ 712/70 Β.Δ.
6. Τὶς διατάξεις τοῦ Π.Δ. 910/77 «περὶ 'Οργανισμοῦ τοῦ 'Υπουργείου Δημοσίων Ἔργων».
7. Τὸ ἀρ. 723/17.1.1979 ἔγγραφο τοῦ Δήμου Πατρέων.
8. Τὸ ἀρ. Η. 928/27.1.1979 ἔγγραφο τῆς Δ.Τ.Υ.Ν. 'Αχαΐας Τμήμ. Πολεοδ. 'Εφαρμογῶν, μὲ τὸ ὁποῖο διαβιβάστηκαν ὅλα τὰ δικαιολογητικά.
9. Τὴ σύμφωνη γνωμοδότηση τοῦ Ν.Δ.Δ.Ε. ποὺ διατυπώθηκε στὸ 3/23/21.2.1979 πρακτικό του, ἀποφασίζουμε:

Διορθώνουμε τὴν ἀσυμφωνία ποὺ διαπιστώθηκε μεταξὺ τῶν ἐγκεκριμένων καὶ στὴν πραγματικότητα διαμορφωθεισῶν οἰκοδομικῶν γραμμῶν τῆς ὁδοῦ Μαιζῶνος ἀπὸ τῆς ὁδοῦ Β. 'Ηπείρου μέχρι τὴν ὁδὸ Παρνασσοῦ στὴν Πάτρα καὶ καθορίζουμε ὅτι ἰσχύουν οἱ οἰκοδομικὲς γραμμὲς ποὺ διαμορφώθηκαν στὴν πραγματικότητα καὶ ποὺ σημειώνονται γιὰ σαφέστερο καθορισμὸ μὲ τὰ στοιχεῖα Β1, Β2, Β3, Β5 διὰ ἑνώσεως τῶν γωνιῶν Β1, Β2, Β3, Β4, ὅπως φαίνεται στὸ συνημμένο τοπογραφικὸ διάγραμμα τοῦ 'Αρχ/να Μηχ/κοῦ Χαρ. 'Αλεξάκη, τὸ ὁποῖο εἶναι θεωρημένο ἀπὸ τὸν Προϊστ. Τμήμ. Πολεοδ. 'Εφαρμογῶν τῆς Δ.Τ.Υ.Ν. 'Αχαΐας.

'Η ἀπόφαση αὐτὴ νὰ δημοσιευθεῖ στὴν 'Εφημερίδα τῆς Κυβερνήσεως.

Πάτραι, 7 Μαρτίου 1979

'Ο Νομάρχης
ΝΙΚ. ΧΑΝΟΣ

1) Καθορισμός οἰκ. γραμμῆς ὁδοῦ Μαιζῶνος μεταξὺ Β. Ἠπείρου καὶ

Οἰκοδομικὴ γραμμὴ $Α_1Α_2$ καὶ τῆς $Λ_1Λ_4$, ὅπως $Λ_1$ καὶ $Λ_4$

2) Σύνταξη πράξεως ὕψους ἀσυμφωνίας γιὰ τὴν ἐκεῖνο

α) - - - - - Ἰσχύουσα οἰκοδομικὴ γραμμὴ $Β_1Β_1$ (βάσει τοῦ ... 13-8-1926) σὲ ἀπόσταση (11,00 μ.) ἀπὸ τὴν $Α_1Α_2$

β) ——— Προτεινομένη οἰκοδομικὴ γραμμὴ $Β_1Β_2Β_3Β_4$ γιὰ ἑνώσεως

Ὁ Συντάξας

Θ. ... ΣΕΛΕΓΚΟΣ

Ἀρχ. ... Μηχανικός

ΑΠΟΤΥΠΩΣΗ ΟΔΟΥ ΜΑΙΖΩΝΟΣ

ΑΠΟ ΟΔΟΥ Β. ΗΠΕΙΡΟΥ ΕΩΣ ΤΕΡΜΑΤΟΣ

κλ. 1:200

ΝΕΟΝ

21.50

ΟΔΟΣ ΜΑΙΖΩΝΟΣ

9.43 9.68 11.00 10.62 10.65 11,00

$Β_1$ $Β_2$ $Β_3$ $Β_4$ $Β_5$ $Α_1$ $Α_2$ $Α_3$

ΟΔΟΣ ΠΑΡΝΑΣΣΟΥ

Οδ. Ηπείρου

ΓΡΑΦΕΙΟ ΜΕΛΕΤΩΝ

πατρα

καρατζα & νικητα

ΜΕΛΕΤΗΤΕΣ ΕΠΙΒΛΕΠΟΝΤΕΣ

λαμπης αλεξακης

τζενη παπαδοπουλου

ΜΕΛΕΤΗ

θεμα

θεση

ΠΙΝΑΚΑΣ Νο

κλιμακα

ΥΠΟΜΝΗΜΑ ΠΑΡΑΤΗΡΗΣΕΙΣ

ΑΝΑΔΟΧΟΣ

πατρα

ΕΓΚΡΙΣΗ ΜΕΛΕΤΗΣ

πα 17-1-1979

Χρ. Κουφοπανος

Πολ. Μηχανικος

'Αριθ. ΙΓ. 1822 (4)

Περὶ ἐγκρίσεως, τροποποιήσεως σχεδίου πόλεως Γαστούνης στὴ θέση 'Εθνικῆς ὁδοῦ Πατρῶν-Πύργου καὶ τῆς Δημοτικῆς Πλατείας 'Αγίου Νικολάου.

Ο ΝΟΜΑΡΧΗΣ ΗΛΕΙΑΣ

"Εχοντας ὑπόψη :


1. Τὴν Α7/16/11/7.10.70 κοινὴ ἀπόφαση τῶν 'Υπουργῶν Προεδρίας Κυβερνήσεως, 'Εσωτερικῶν καὶ Δημοσίων "Εργων «περὶ ὀργανώσεως Περιφερειακῶν 'Υπηρεσιῶν 'Υπουργείου Δημοσίων "Εργων».
2. Τὶς διατάξεις τοῦ ἄρθρου 1 παρ. 1 καὶ 2 τοῦ ἀριθ. 532/70 Ν. Δ/τος «περὶ συμπληρώσεως τῶν διατάξεων περὶ διοικητικῆς ἀποκεντρώσεως».
3. Τὴν Α.22505/28.8.75 ἀπόφαση τοῦ Νομάρχη 'Ηλείας «περὶ μεταβιβάσεως ἁρμοδιοτήτων».
4. Τὴν σύμφωνη γνώμη τοῦ Νομαρχιακοῦ Συμβουλίου Δημ. "Εργων τῆς Νομαρχίας 'Ηλείας, ὅπως διατυπώθηκε στὸ 27/78 πρακτικό του, ἀποφασίζουμε :

'Εγκρίνουμε τὴν τροποποίηση τοῦ σχεδίου πόλεως Γαστούνης στὴ θέση τῆς 'Εθνικῆς ὁδοῦ Πατρῶν-Πύργου καὶ τῆς Δημοτικῆς Πλατείας 'Αγίου Νικολάου ὅπως φαίνεται μὲ συνεχῆ μαύρη γραμμή, στὸ τοπογραφικὸ διάγραμμα ποὺ ὑπογράφει μὲ ἡμερομηνία Σεπτέμβριος 1977 ὁ 'Αρχ. Μηχανικὸς Γεώργιος Μπεγλῆς καὶ θεωρεῖ ὁ Δ/ντὴς Τ.Υ.Ν. 'Ηλείας.

'Η ἀπόφαση αὐτὴ νὰ δημοσιευθεῖ στὴν 'Εφημερίδα τῆς Κυβερνήσεως.

Πύργος, 9 Φεβρουαρίου 1979

'Ο Νομάρχης
ΑΝΔΡΕΑΣ ΝΙΚΟΛΑΟΥ

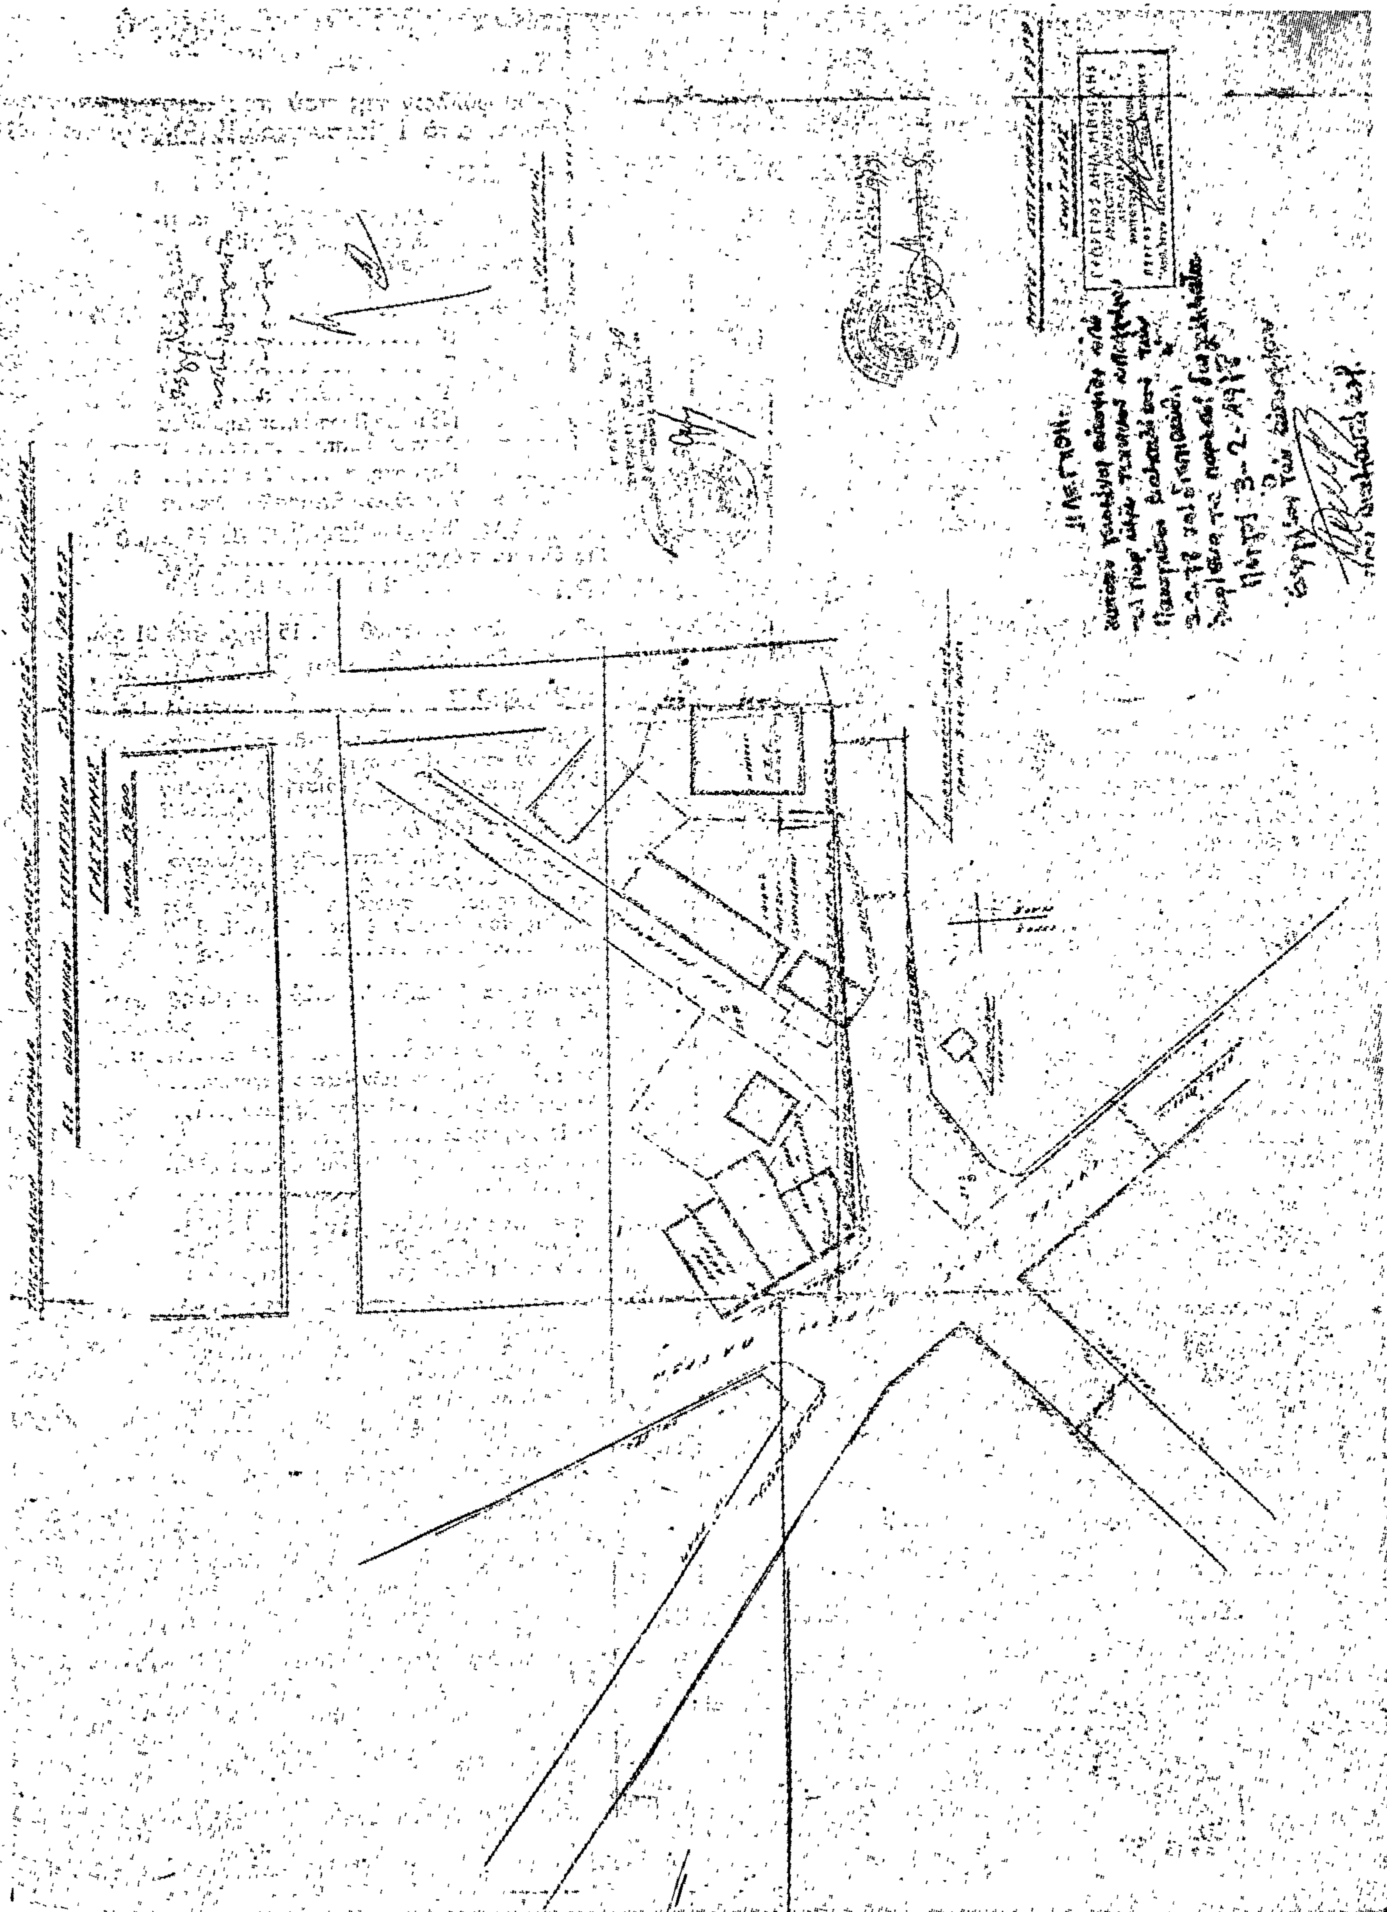

Η ΓΕΝΙΚΗ ΔΙΕΥΘΥΝΣΗ ΤΟΥ ΕΘΝΙΚΟΥ ΤΥΠΟΓΡΑΦΕΙΟΥ

ΓΝΩΣΤΟΠΟΙΕΙ ΟΤΙ:

Ἡ ἐτήσια συνδρομὴ τῆς Ἐφημερίδας τῆς Κυβερνήσεως, ἡ τιμὴ τῶν φύλλων της ποὺ πουλιοῦνται τμηματικὰ καὶ τὰ τέλη δημοσιεύσεων στὴν Ἐφημερίδα τῆς Κυβερνήσεως, καθορίσθηκαν ἀπὸ 1 Ἰανουαρίου 1979 ὡς ἀκολούθως:

Α' ΕΤΗΣΙΕΣ ΣΥΝΔΡΟΜΕΣ

1. Γιὰ τὸ Τεῦχος Α'	Δραχ.	600
2. » » » Β'	»	700
3. » » » Γ'	»	500
4. » » » Δ'	»	1.000
5. » » » Νομικῶν Προσώπων Δ.Δ. κ.λπ.	»	500
6. » » » Παράρτημα	»	300
7. » » » Ἀνωνύμων Ἑταιρειῶν κ.λπ.	»	3.000
8. » » Δελτίο Ἐμπορικῆς καὶ Βιομηχανικῆς Ἰδιοκτησίας	»	200
9. Γιὰ ὅλα τὰ τεύχη καὶ τὸ Δ.Ε.Β.Ι.	»	6.000

Οἱ Δῆμοι καὶ οἱ Κοινότητες τοῦ Κράτους καταβάλλουν τὸ 1/2 τῶν ἀνωτέρω συνδρομῶν.

Ὑπὲρ τοῦ Ταμείου Ἀλληλοβοηθείας Προσωπικοῦ τοῦ Ἐθνικοῦ Τυπογραφείου (ΤΑΠΕΤ) ἀναλογοῦν τὰ ἑξῆς ποσά:

1. Γιὰ τὸ Τεῦχος Α'	Δραχ.	30
2. » » » Β'	»	35
3. » » » Γ'	»	25
4. » » » Δ'	»	50
5. » » » Νομικῶν Προσώπων Δημοσίου Δικαίου κ.λπ.	»	25
6. » » » Παράρτημα	»	15
7. » » » Ἀνωνύμων Ἑταιρειῶν κ.λπ.	»	150
8. » » Δελτίο Ἐμπ. καὶ Βιομ. Ἰδιοκτησίας	»	10
9. Γιὰ ὅλα τὰ τεύχη	»	300

Β'. ΤΙΜΗ ΦΥΛΛΩΝ

Ἡ τιμὴ πωλήσεως κάθε φύλλου, μέχρις 8 σελ., εἶναι 3 δρχ., ἀπὸ 9 ὡς 40 σελ. 8 δρχ., ἀπὸ 41 ὡς 80 σελ. 15 δρχ., ἀπὸ 81 σελ. καὶ ἄνω ἡ τιμὴ πωλήσεως κάθε φύλλου προσαυξάνεται κατὰ 15 δρχ. ἀνὰ 80 σελίδες.

Γ'. ΤΕΛΗ ΔΗΜΟΣΙΕΥΣΕΩΝ

I. Στὸ τεῦχος Ἀνωνύμων Ἑταιρειῶν καὶ Ἑταιρειῶν Περιωρισμένης Εὐθύνης:

Α' Δημοσιεύματα Ἀνωνύμων Ἑταιρειῶν:

1. Τῶν δικαστικῶν πράξεων	Δραχ.	400
2. Τῶν καταστατικῶν Ἀνωνύμων Ἑταιρειῶν	»	10.000
3. Τῶν τροποποιήσεων τῶν καταστατικῶν τῶν Ἀνωνύμων Ἑταιρειῶν	»	2.000
4. Τῶν ἀνακοινώσεων καὶ προσκλήσεων σὲ γενικὲς συνελεύσεις, τῶν κατὰ τὸ ἄρθρο 32 τοῦ Ν. 3221/24 γνωστοποιήσεων, τῶν ἀνακοινώσεων, ποὺ προβλέπονται ἀπὸ τὸ ἄρθρο 59 παρ. 3 τοῦ Ν.Δ. 400/70 «περὶ Ἀλλοδαπῶν Ἀσφαλιστικῶν Ἑταιρειῶν» καὶ τῶν ἀποφάσεων τοῦ Διοικητικοῦ Συμβουλίου τοῦ ΕΛΤΑ, ποὺ ἀναφέρονται σὲ προσωρινὲς διατάξεις	»	1.000
5. Τῶν ἰσολογισμῶν τῶν Ἀνωνύμων Ἑταιρειῶν	»	4.000
6. Τῶν συνοπτικῶν μηνιαίων καταστάσεων τῶν Τραπεζικῶν Ἑταιρειῶν	»	1.000
7. Τῶν ἀποφάσεων «περὶ ἐγκρίσεως τιμολογίων τῶν Ἀσφαλιστικῶν Ἑταιρειῶν»	»	600
8. Τῶν ὑπουργικῶν ἀποφάσεων «περὶ παροχῆς ἀδείας ἐπεκτάσεως τῶν ἐργασιῶν Ἀσφαλιστικῶν Ἑταιρειῶν», τῶν ἐκθέσεων περιουσιακῶν στοιχείων Ἀνωνύμων Ἑταιρειῶν γενικά, καὶ τῶν ἀποφάσεων τοῦ Δ.Σ. τοῦ ΕΛΤΑ, μὲ τὶς ὁποῖες ἐγκρίνονται καὶ δημοσιεύονται οἱ κανονισμοὶ αὐτοῦ	»	4.000
9. Τῶν ἀποφάσεων «περὶ παροχῆς πληρεξουσιότητος πρὸς ἀντιπροσώπευσιν ἐν Ἑλλάδι ἀλλοδαπῶν Ἑταιρειῶν» καὶ τῶν ἀποφάσεων «περὶ μεταβιβάσεως τοῦ χαρτοφυλακίου Ἀσφαλιστικῶν Ἑταιρειῶν κατὰ τὸ ἄρθρον 59 παρ. 1 τοῦ Ν.Δ. 400/70»	»	2.000
10. Τῶν ἀποφάσεων «περὶ συγχωνεύσεως Ἀνωνύμων Ἑταιρειῶν»	»	10.000
11. Τῶν ἀποφάσεων τῆς Ἐπιτροπῆς τοῦ Χρηματιστηρίου «περὶ εἰσαγωγῆς χρεωγράφων εἰς τὸ Χρηματιστήριον πρὸς διαπραγμάτευσιν, συμφώνως πρὸς τὰς διατάξεις τοῦ ἄρθρου 2 παρ. 3 Α.Ν. 148/67»	Δραχ.	1.000
12. Τῶν ἀποφάσεων τῆς Ἐπιτροπῆς κεφαλαιαγορᾶς «περὶ διαγραφῆς χρεωγράφων ἐκ τοῦ Χρηματιστηρίου, συμφώνως πρὸς τὰς διατάξεις τοῦ ἄρθρου 2 παρ. 4 Α.Ν. 148/1967»	»	1.000

Β'. Δημοσιεύματα Ἑταιρειῶν Περιωρισμένης Εὐθύνης:

1. Τῶν καταστατικῶν	»	1.000
2. Τῶν τροποποιήσεων τῶν καταστατικῶν	»	400
3. Τῶν ἀνακοινώσεων καὶ προσκλήσεων	»	200
4. Τῶν ἰσολογισμῶν	»	1.000
5. Τῶν ἐκθέσεων ἐκτιμήσεως περιουσιακῶν στοιχείων	»	1.000

Γ'. Δημοσιεύματα Ἀλληλασφαλιστικῶν Συνεταιρισμῶν - Ἀλληλασφαλιστικῶν Ταμείων καὶ Φιλανθρωπικῶν Σωματείων:

1. Τῶν ὑπουργικῶν ἀποφάσεων «περὶ χορηγήσεως ἀδείας λειτουργίας Ἀλληλασφαλιστικῶν Συνεταιρισμῶν - Ἀλληλασφαλιστικῶν Ταμείων»	»	1.000
2. Τῶν Ἰσολογισμῶν τῶν ἀνωτέρω Συνεταιρισμῶν, Ταμείων καὶ Σωματείων	»	1.000
II. **Στὸ Τέταρτο τεῦχος** τῶν δικαστικῶν πράξεων, προσκλήσεων καὶ λοιπῶν δημοσιεύσεων	»	400

Τὸ ποσοστὸ ἐπὶ τῶν τελῶν δημοσιεύσεων στὸ Τεῦχος Ἀνωνύμων Ἑταιρειῶν καὶ Ἑταιρειῶν Περιωρισμένης Εὐθύνης, ποὺ πρέπει νὰ καταβάλλεται ὑπὲρ τοῦ Ταμείου Ἀλληλοβοηθείας Προσωπικοῦ Ἐθνικοῦ Τυπογραφείου (ΤΑΠΕΤ), ὁρίσθηκε γενικὰ σὲ 5 ο/ο.

Δ'. ΚΑΤΑΒΟΛΗ ΣΥΝΔΡΟΜΩΝ - ΤΕΛΩΝ ΔΗΜΟΣΙΕΥΣΕΩΝ ΚΑΙ ΠΟΣΟΣΤΩΝ Τ.Α.Π.Ε.Τ.

1. Οἱ συνδρομὲς τοῦ ἐσωτερικοῦ καὶ τὰ τέλη δημοσιεύσεων προκαταβάλλονται στὰ Δημόσια Ταμεῖα ἔναντι ἀποδεικτικοῦ εἰσπράξεως, τὸ ὁποῖο φροντίζει ὁ ἐνδιαφερόμενος νὰ τὸ στείλει στὴ Γενικὴ Δ/νση τοῦ Ἐθνικοῦ Τυπογραφείου.

2. Οἱ συνδρομὲς τοῦ ἐξωτερικοῦ εἶναι δυνατὸ νὰ στέλνονται καὶ σὲ ἀνάλογο συνάλλαγμα μὲ ἐπιταγὴ ἐπ' ὀνόματι τοῦ Διευθυντῆ τῶν Διοικητικῶν καὶ Οἰκονομικῶν Ὑποθέσεων τοῦ Ἐθνικοῦ Τυπογραφείου.

3. Τὸ ὑπὲρ τοῦ ΤΑΠΕΤ ποσοστὸ ἐπὶ τῶν ἀνωτέρω συνδρομῶν καὶ τελῶν δημοσιεύσεων καταβάλλεται ὡς ἑξῆς:

α) στὴν Ἀθήνα: στὸ Ταμεῖο τοῦ ΤΑΠΕΤ (Κατάστημα Ἐθνικοῦ Τυπογραφείου),

β) στὶς ὑπόλοιπες πόλεις τοῦ Κράτους: στὰ Δημόσια Ταμεῖα καὶ ἀποδίδεται στὸ ΤΑΠΕΤ σύμφωνα μὲ τὶς 192378/3639/1947 (RONEO 185) καὶ 178048/5321/31.7.65 (RONEO 139) ἐγκύκλιες διαταγὲς τοῦ Γ.Λ.Κ.,

γ) στὶς περιπτώσεις συνδρομῶν ἐξωτερικοῦ: ὅταν ἡ ἀποστολή τους γίνεται μὲ ἐπιταγὲς μαζὶ μ' αὐτὲς στέλνεται καὶ τὸ ὑπὲρ τοῦ ΤΑΠΕΤ ποσοστό.

Ὁ Γενικὸς Διευθυντής
ΑΘΑΝ. ΠΑΝ. ΣΠΗΛΙΟΠΟΥΛΟΣ

ΑΠΟ ΤΟ ΕΘΝΙΚΟ ΤΥΠΟΓΡΑΦΕΙΟ